
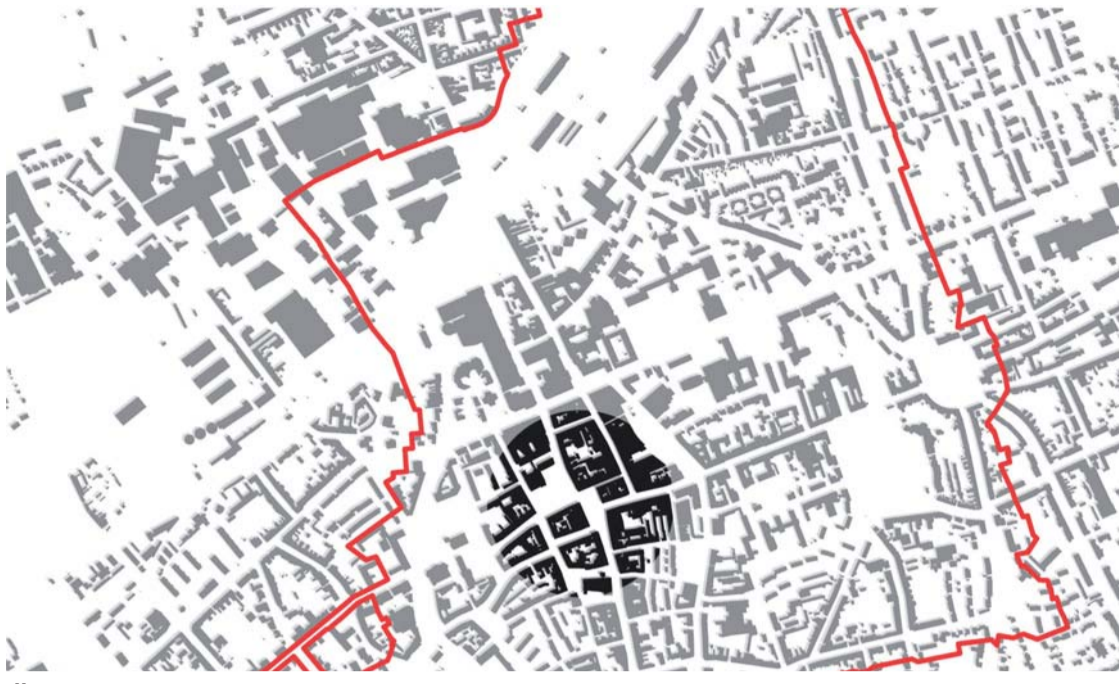


# DÜREN - MASTERPLAN INNENSTADT

## MARKTPLATZ

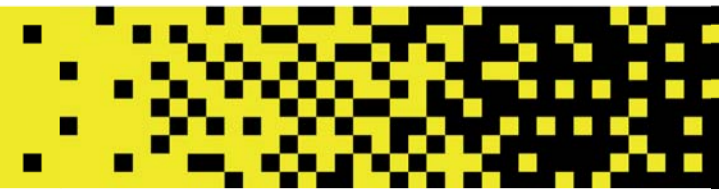


Übersichtsplan Innenstadt Düren

### Außengastronomie und Wochenmarkt

Der Platz hat mehr Bäume erhalten. Die beiden dreieckigen Pflanzbeete am Eingang zur Hirschgasse sind beseitigt worden. Der Wochenmarkt wird auf allen Seiten des Platzes soweit von der Bebauung abgerückt stattfinden, dass auch an Markttagen überall Außengastronomie möglich ist. Kein Wochenmarktstand soll künftig der Bebauung seine Rückseite zukehren.



Wochenmarkt

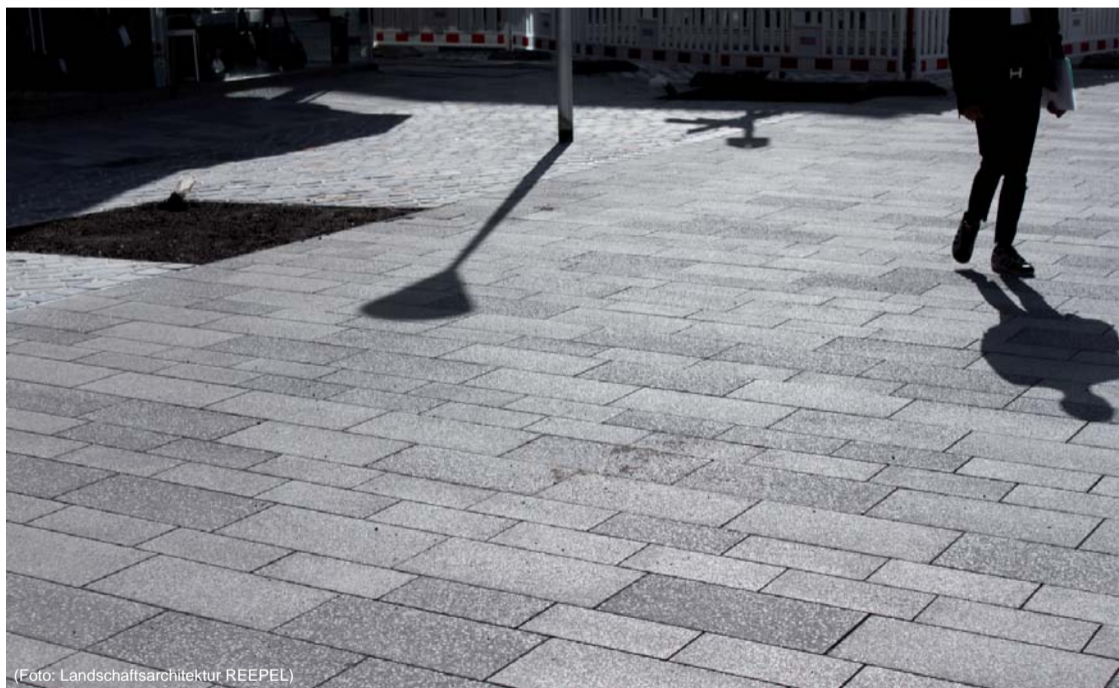

Neu gestaltete Pflasterfläche auf dem Marktplatz




Außengastronomie und Markt ergänzen sich



Umgestaltung Marktplatz



Visualisierung Marktplatz

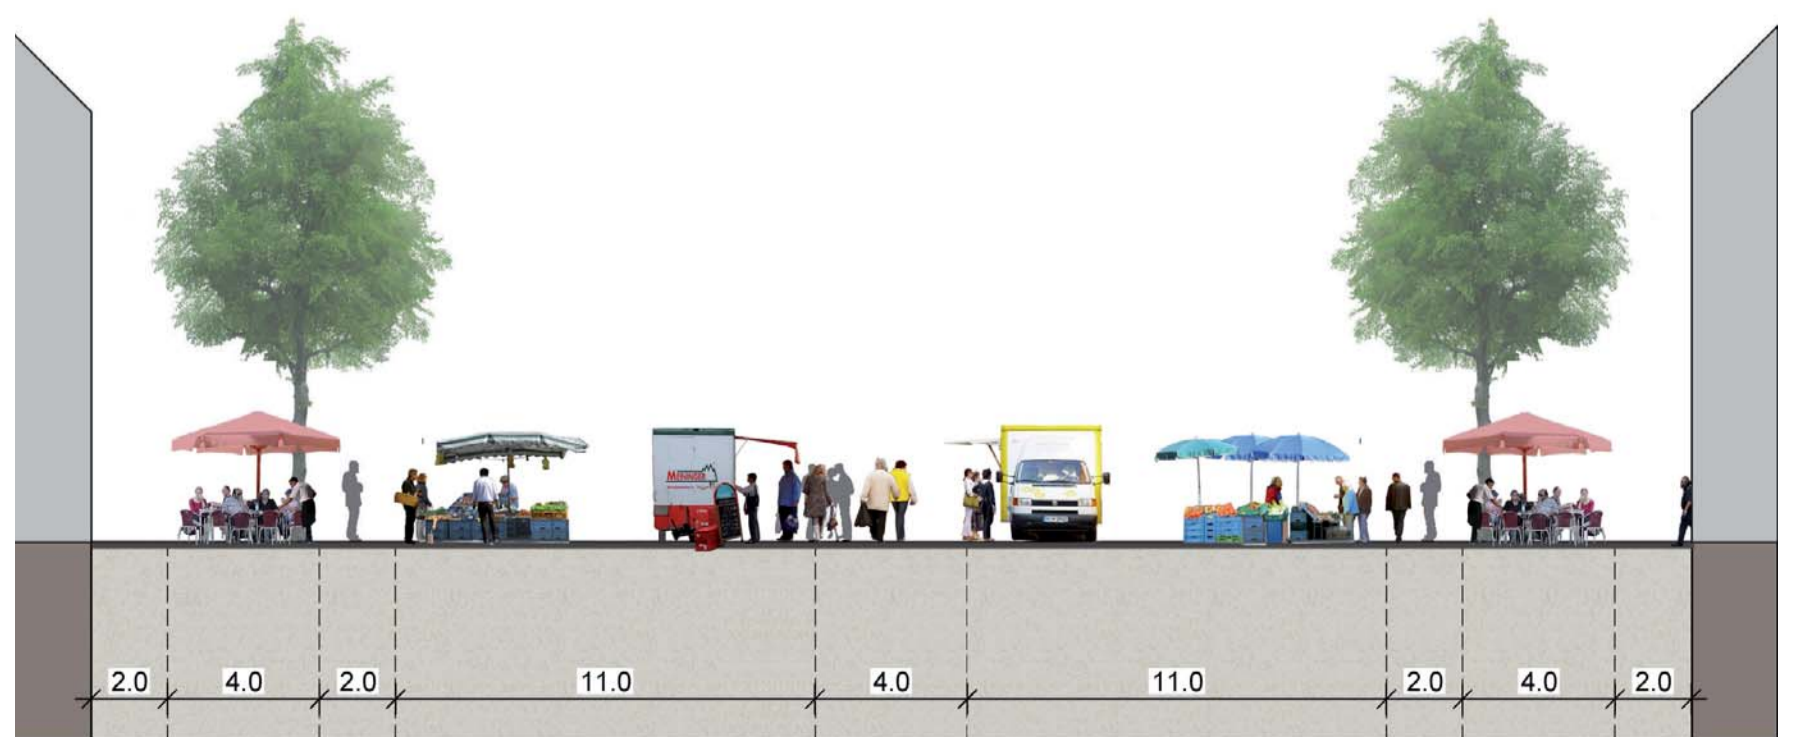

Systemschnitt Marktplatz

