

DÜREN - MASTERPLAN INNENSTADT

KAISERPLATZ



Übersichtsplan Innenstadt Düren


Stadt des Wassers und des Papiers - Ein Platz als Signet

Mit der Umgestaltung des Kaiserplatzes wird die Planung des Wettbewerbsgewinners Lützwow 7, Berlin, umgesetzt. Elemente des Wassers und des Papiers sind Wasserfontänen und eine leicht modellierte Oberflächengestaltung, die an Origami erinnert. Aufenthaltsqualität wird zusätzlich geschaffen durch Baumpflanzungen und Sitzgelegenheiten, die zum Treffen einladen. Die beiden Buswartehallen werden Informationen zur Stadtgeschichte enthalten („Geschichtsmosaik“). Der zentrale Platz wird somit zum attraktiven Mittelpunkt der Stadt.

Umbauphase 2019-2021



Das Rathaus in künftiger nächtlicher Beleuchtung

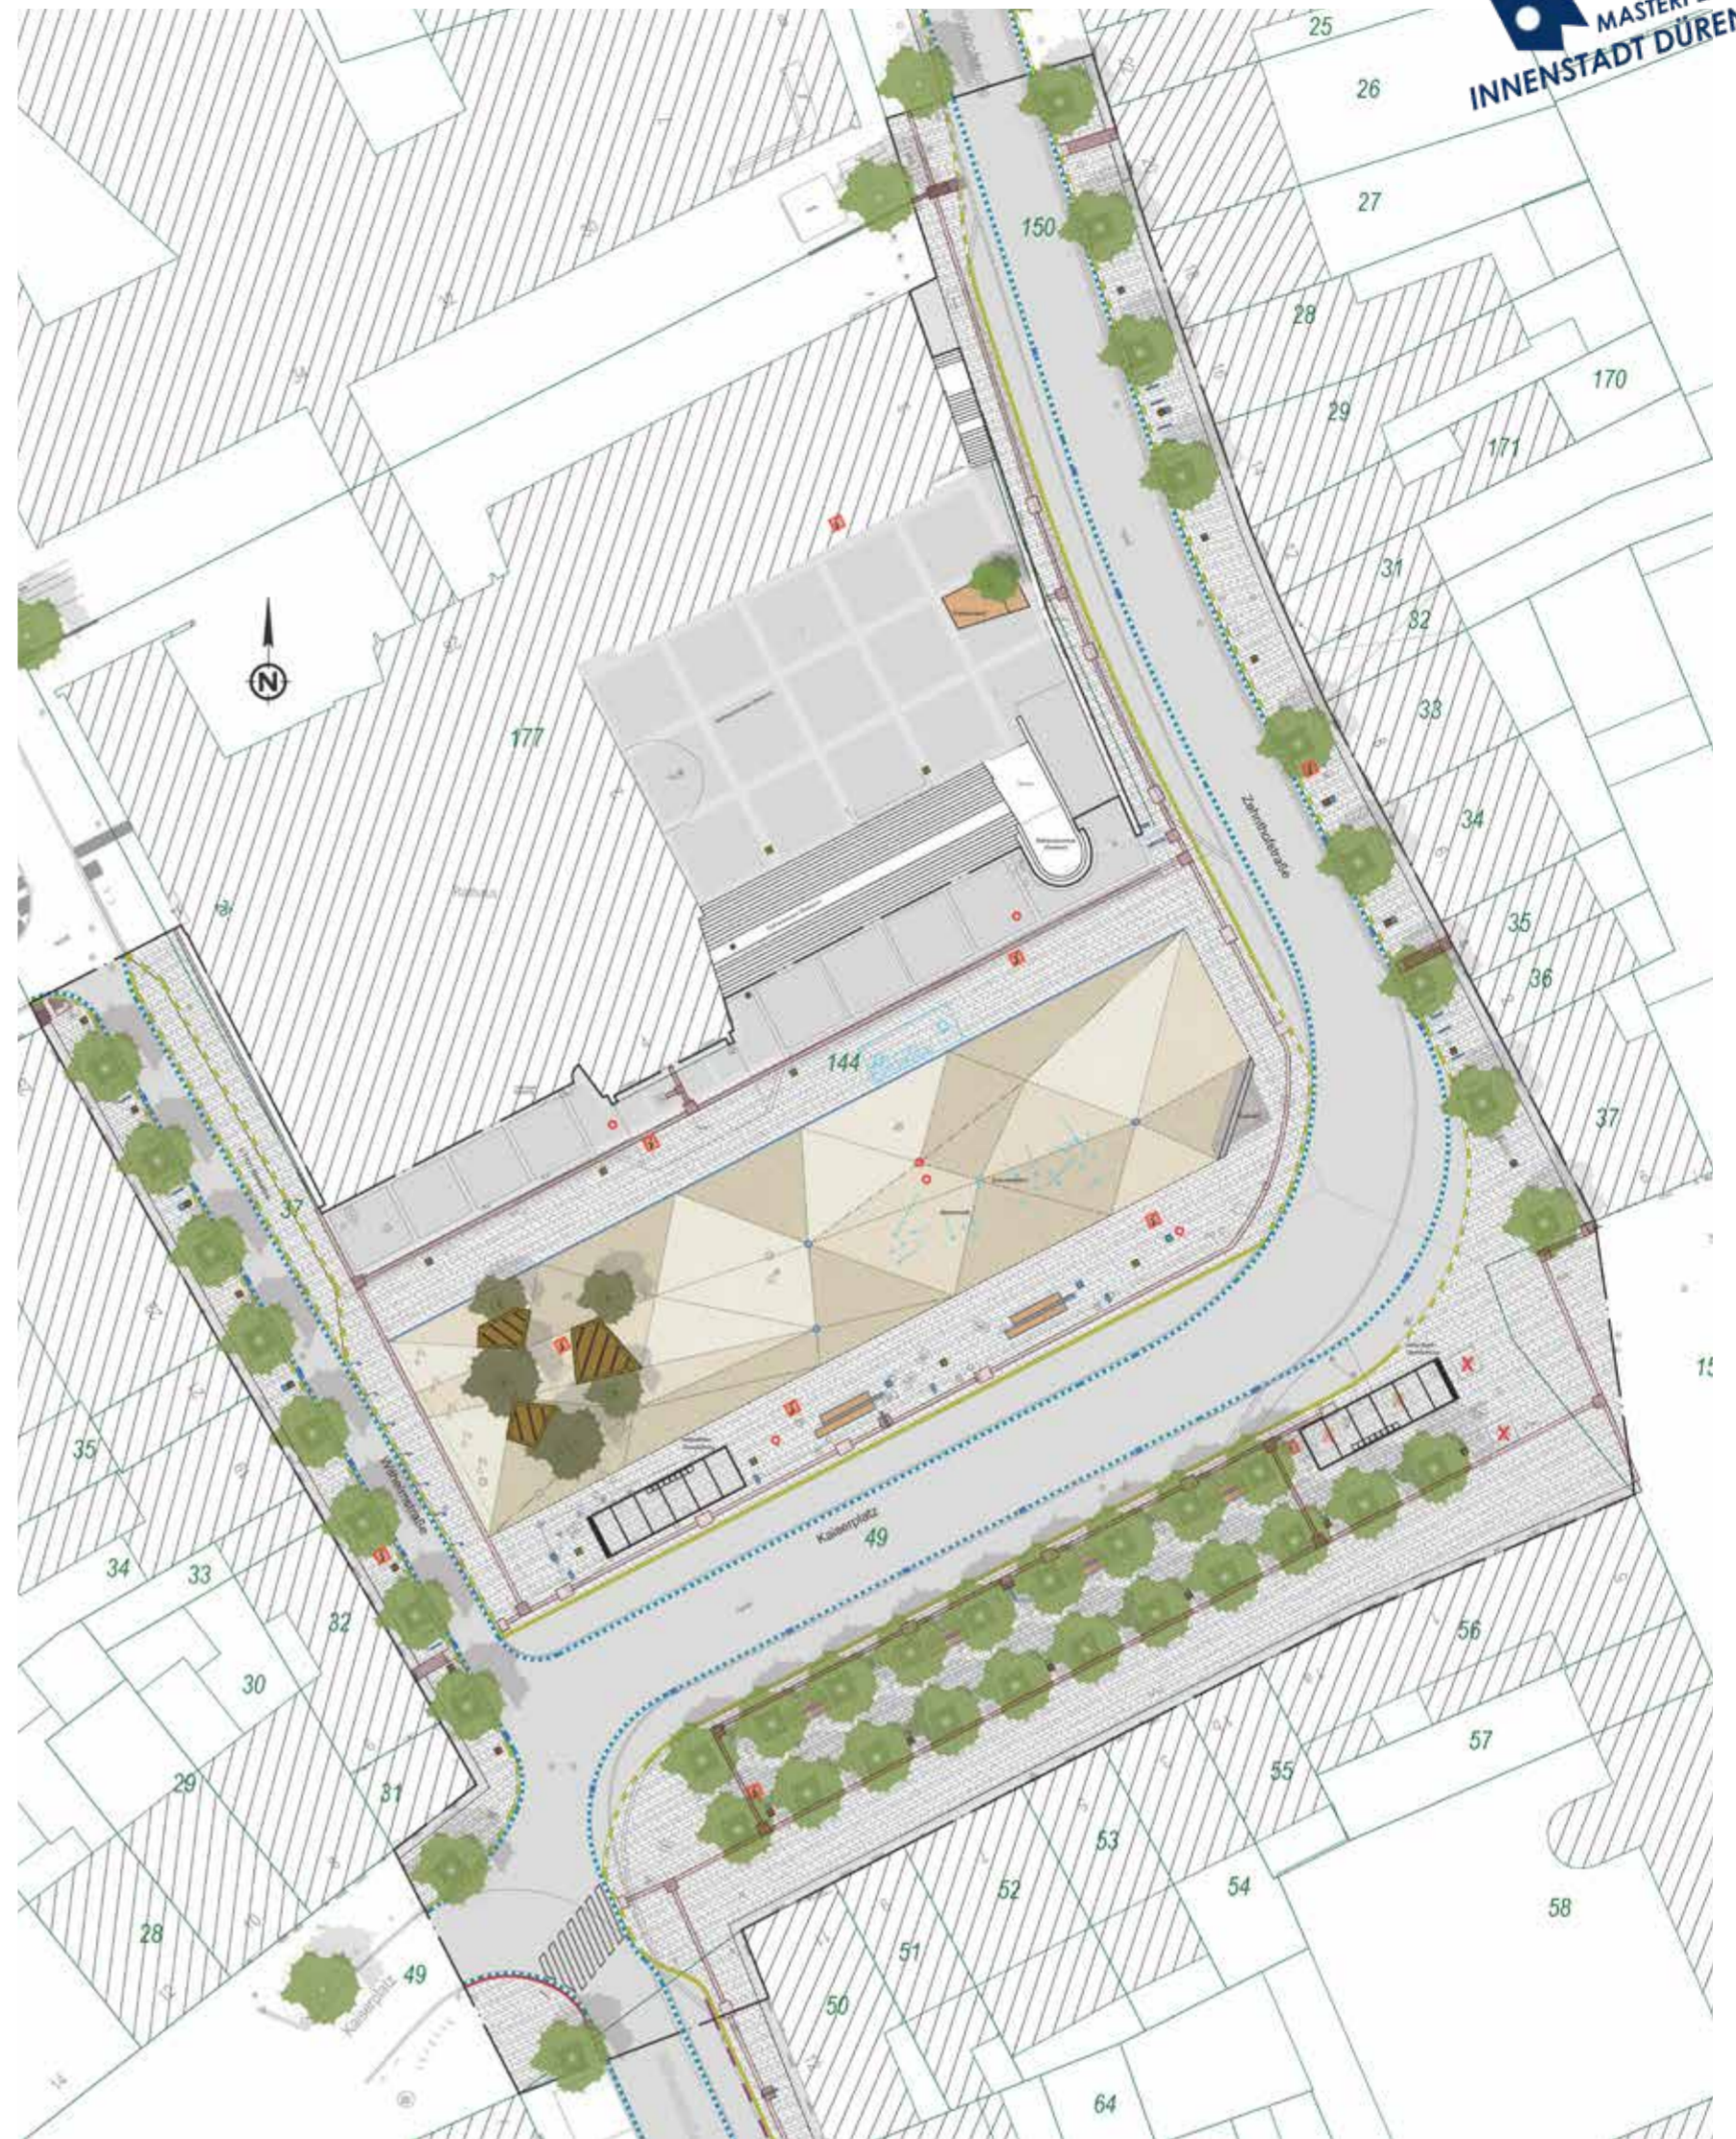

Lageplan Kaiserplatz, Stand September 2019



Querschnitt Süd-Nord (rechts das Rathaus)




Einladende Sitzgelegenheiten unter Bäumen und am „gefalteten Eselohr“: Treffpunkt, Ort für die Pause und zum Beobachten



Wasserfontänen als Gestaltungselement und Spielort



„Des Kaisers neue Kleider“ - künftig laden Wasserspiel und Sitzflächen unter lichtem Baumschatten zum Verweilen ein (Visualisierung visuz, Berlin)

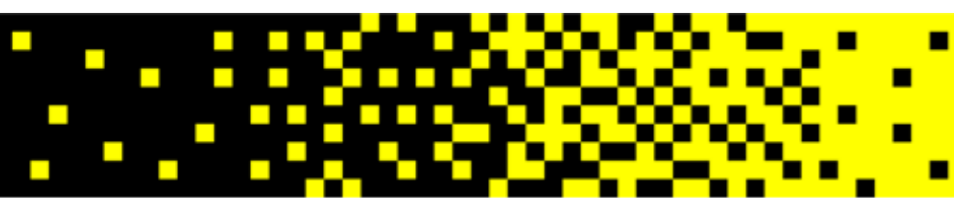

HJPplaner