

DÜREN - MASTERPLAN INNENSTADT

KAISERPLATZ



Übersichtsplan Innenstadt Düren


Stadt des Wassers und des Papiers - Ein Platz als Signet

Der Umgestaltung des Kaiserplatzes liegt die Planung des Wettbewerbsgewinners Lützwow 7, Berlin, zugrunde. Elemente des Wassers und des Papiers sind Wasserfontänen und eine leicht modellierte Oberflächengestaltung, die an Origami erinnert. Aufenthaltsqualität wird zusätzlich geschaffen durch Baumpflanzungen und Sitzgelegenheiten, die zum Treffen einladen. Die beiden Buswartehallen enthalten Informationen zur Stadtgeschichte („Geschichtsmosaik“). Der zentrale Platz wird somit zum attraktiven Mittelpunkt der Stadt.

Umbauzeitraum 2019-2022



Neue Wartehalle mit Geschichtsmosaik

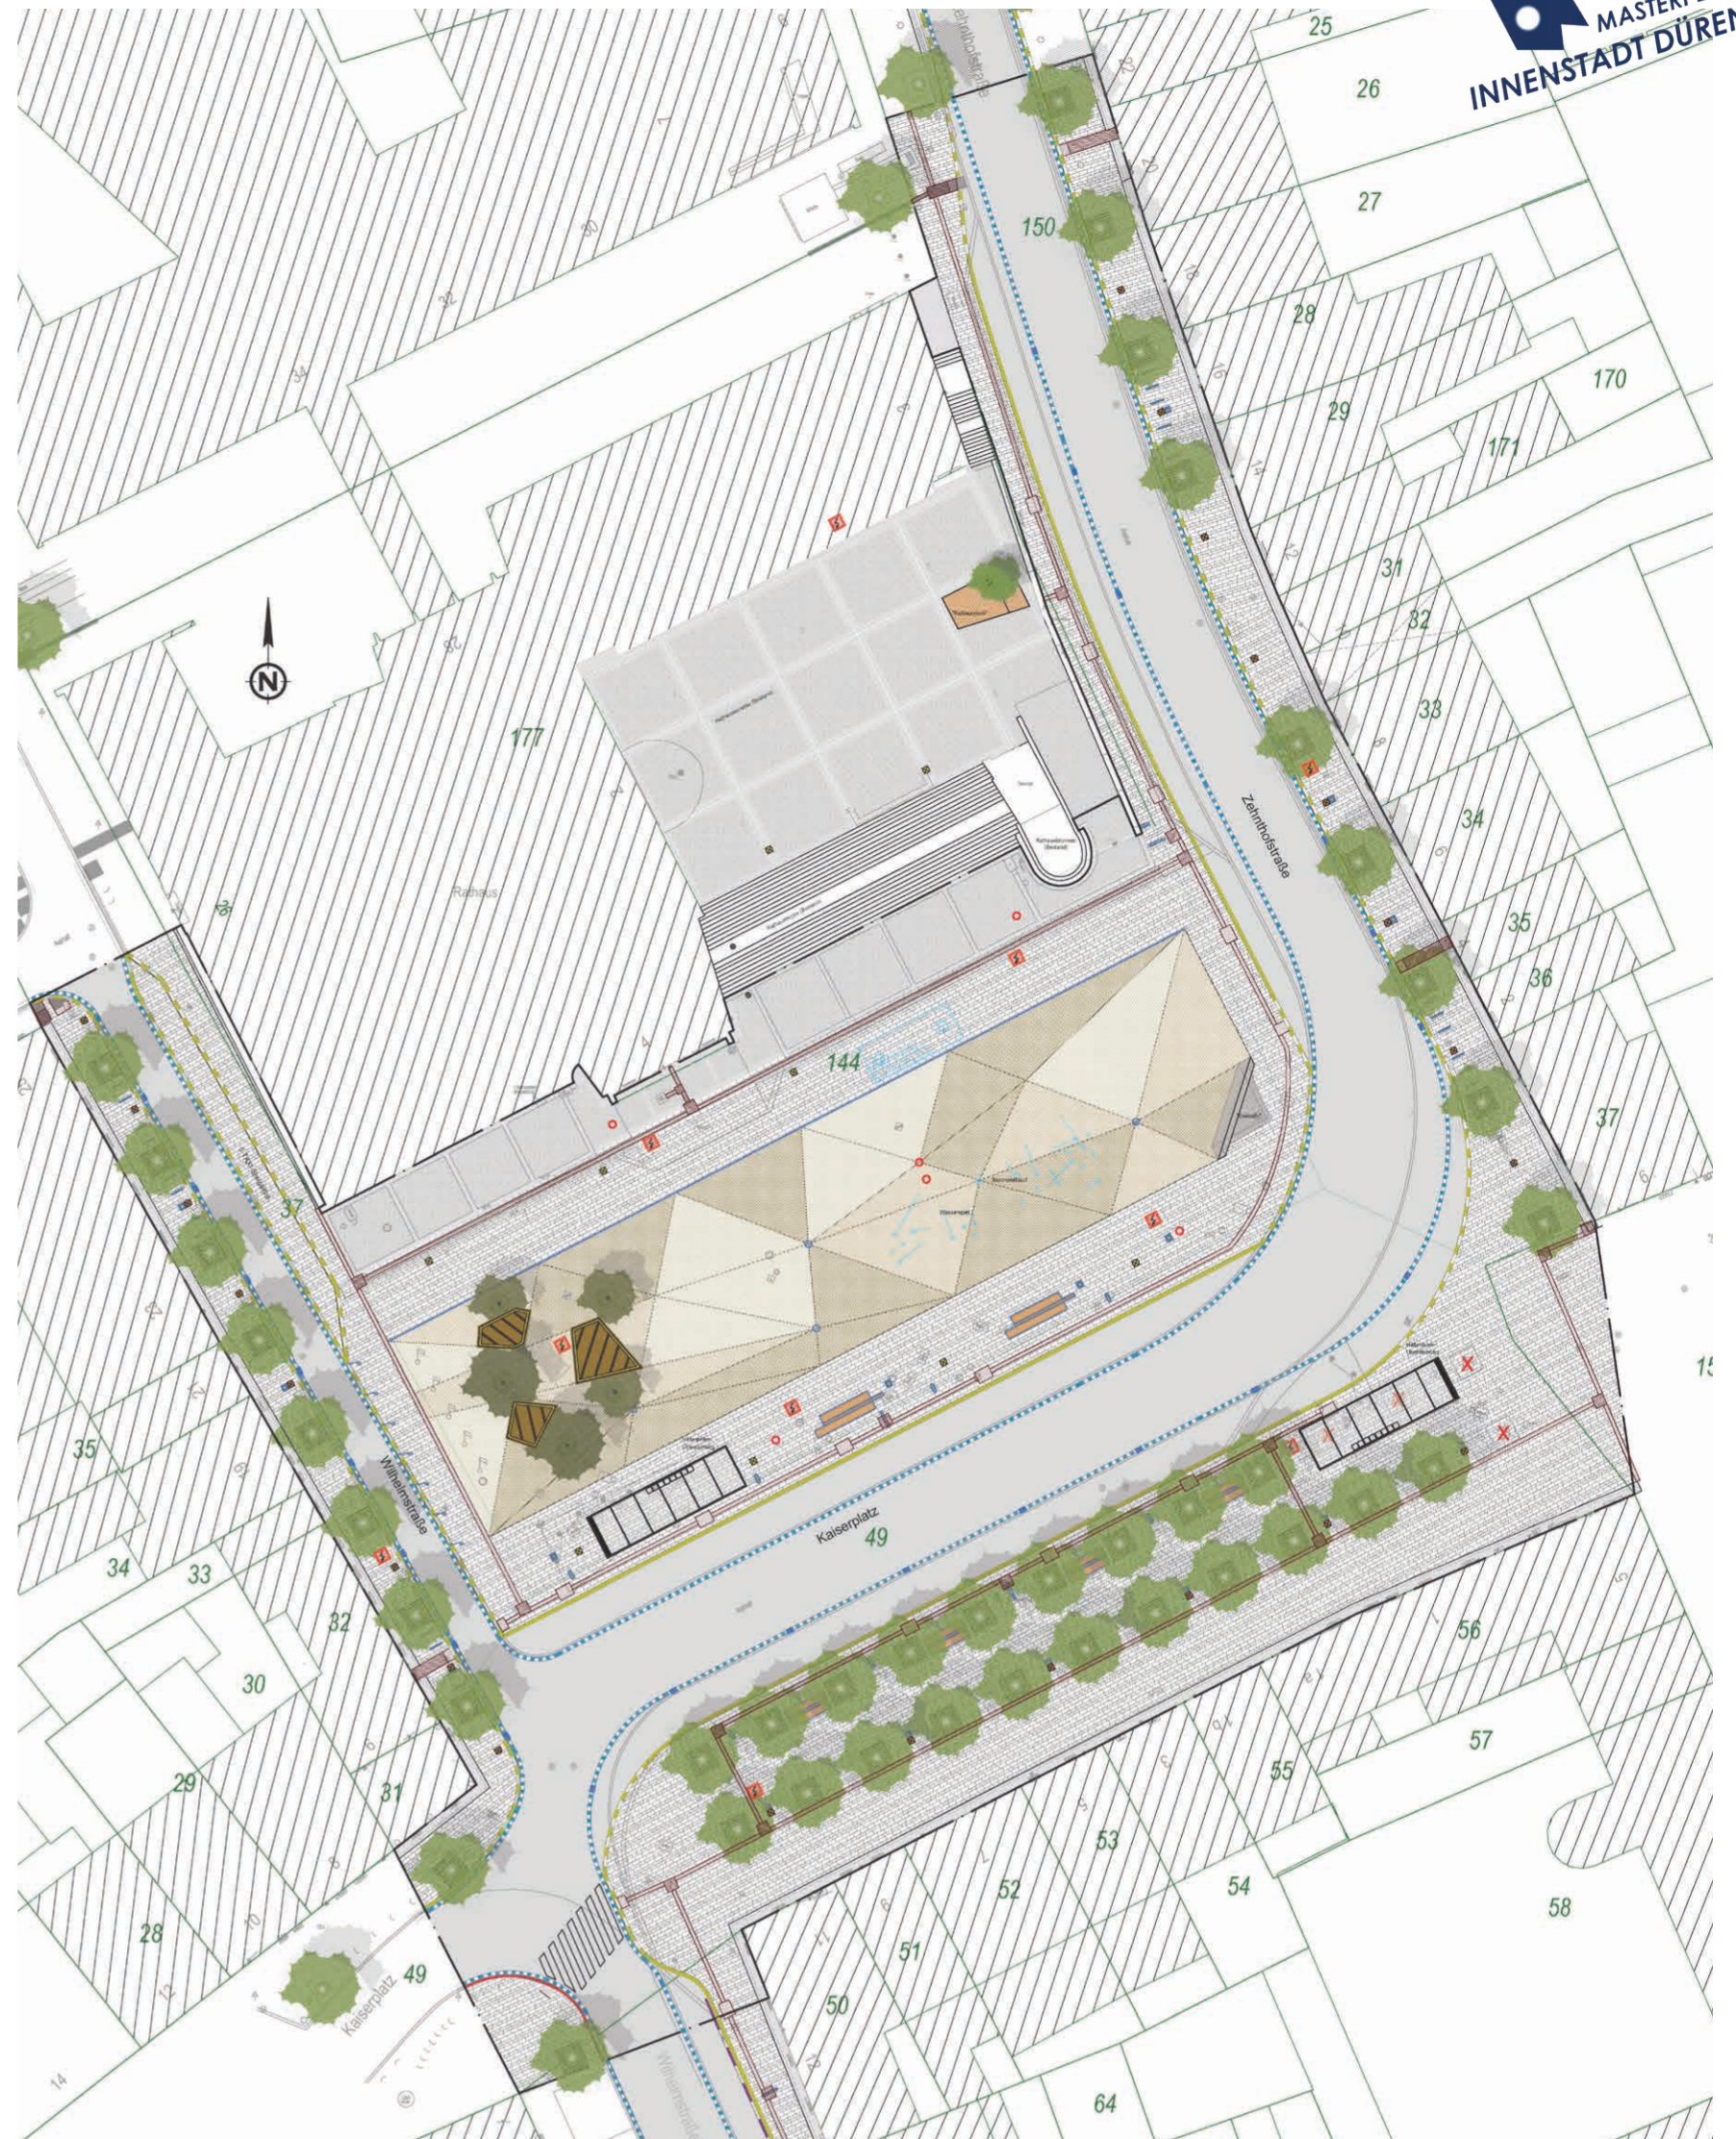

Lageplan Kaiserplatz, Stand September 2019



Abendliche Beleuchtung des Geschichtsmosaiks



Wasserfontänen als Gestaltungselement und Spielort



Der Kaiserplatz mit neuem „Gesicht“ - künftig laden Wasserspiel und Sitzflächen unter lichtem Baumschatten zum Verweilen ein (Visualisierung visuz, Berlin)

